"SEU DIA TERMINA BEM QUANDO A SEGURANÇA ESTÁ INSERIDA NO SEU PROJETO"

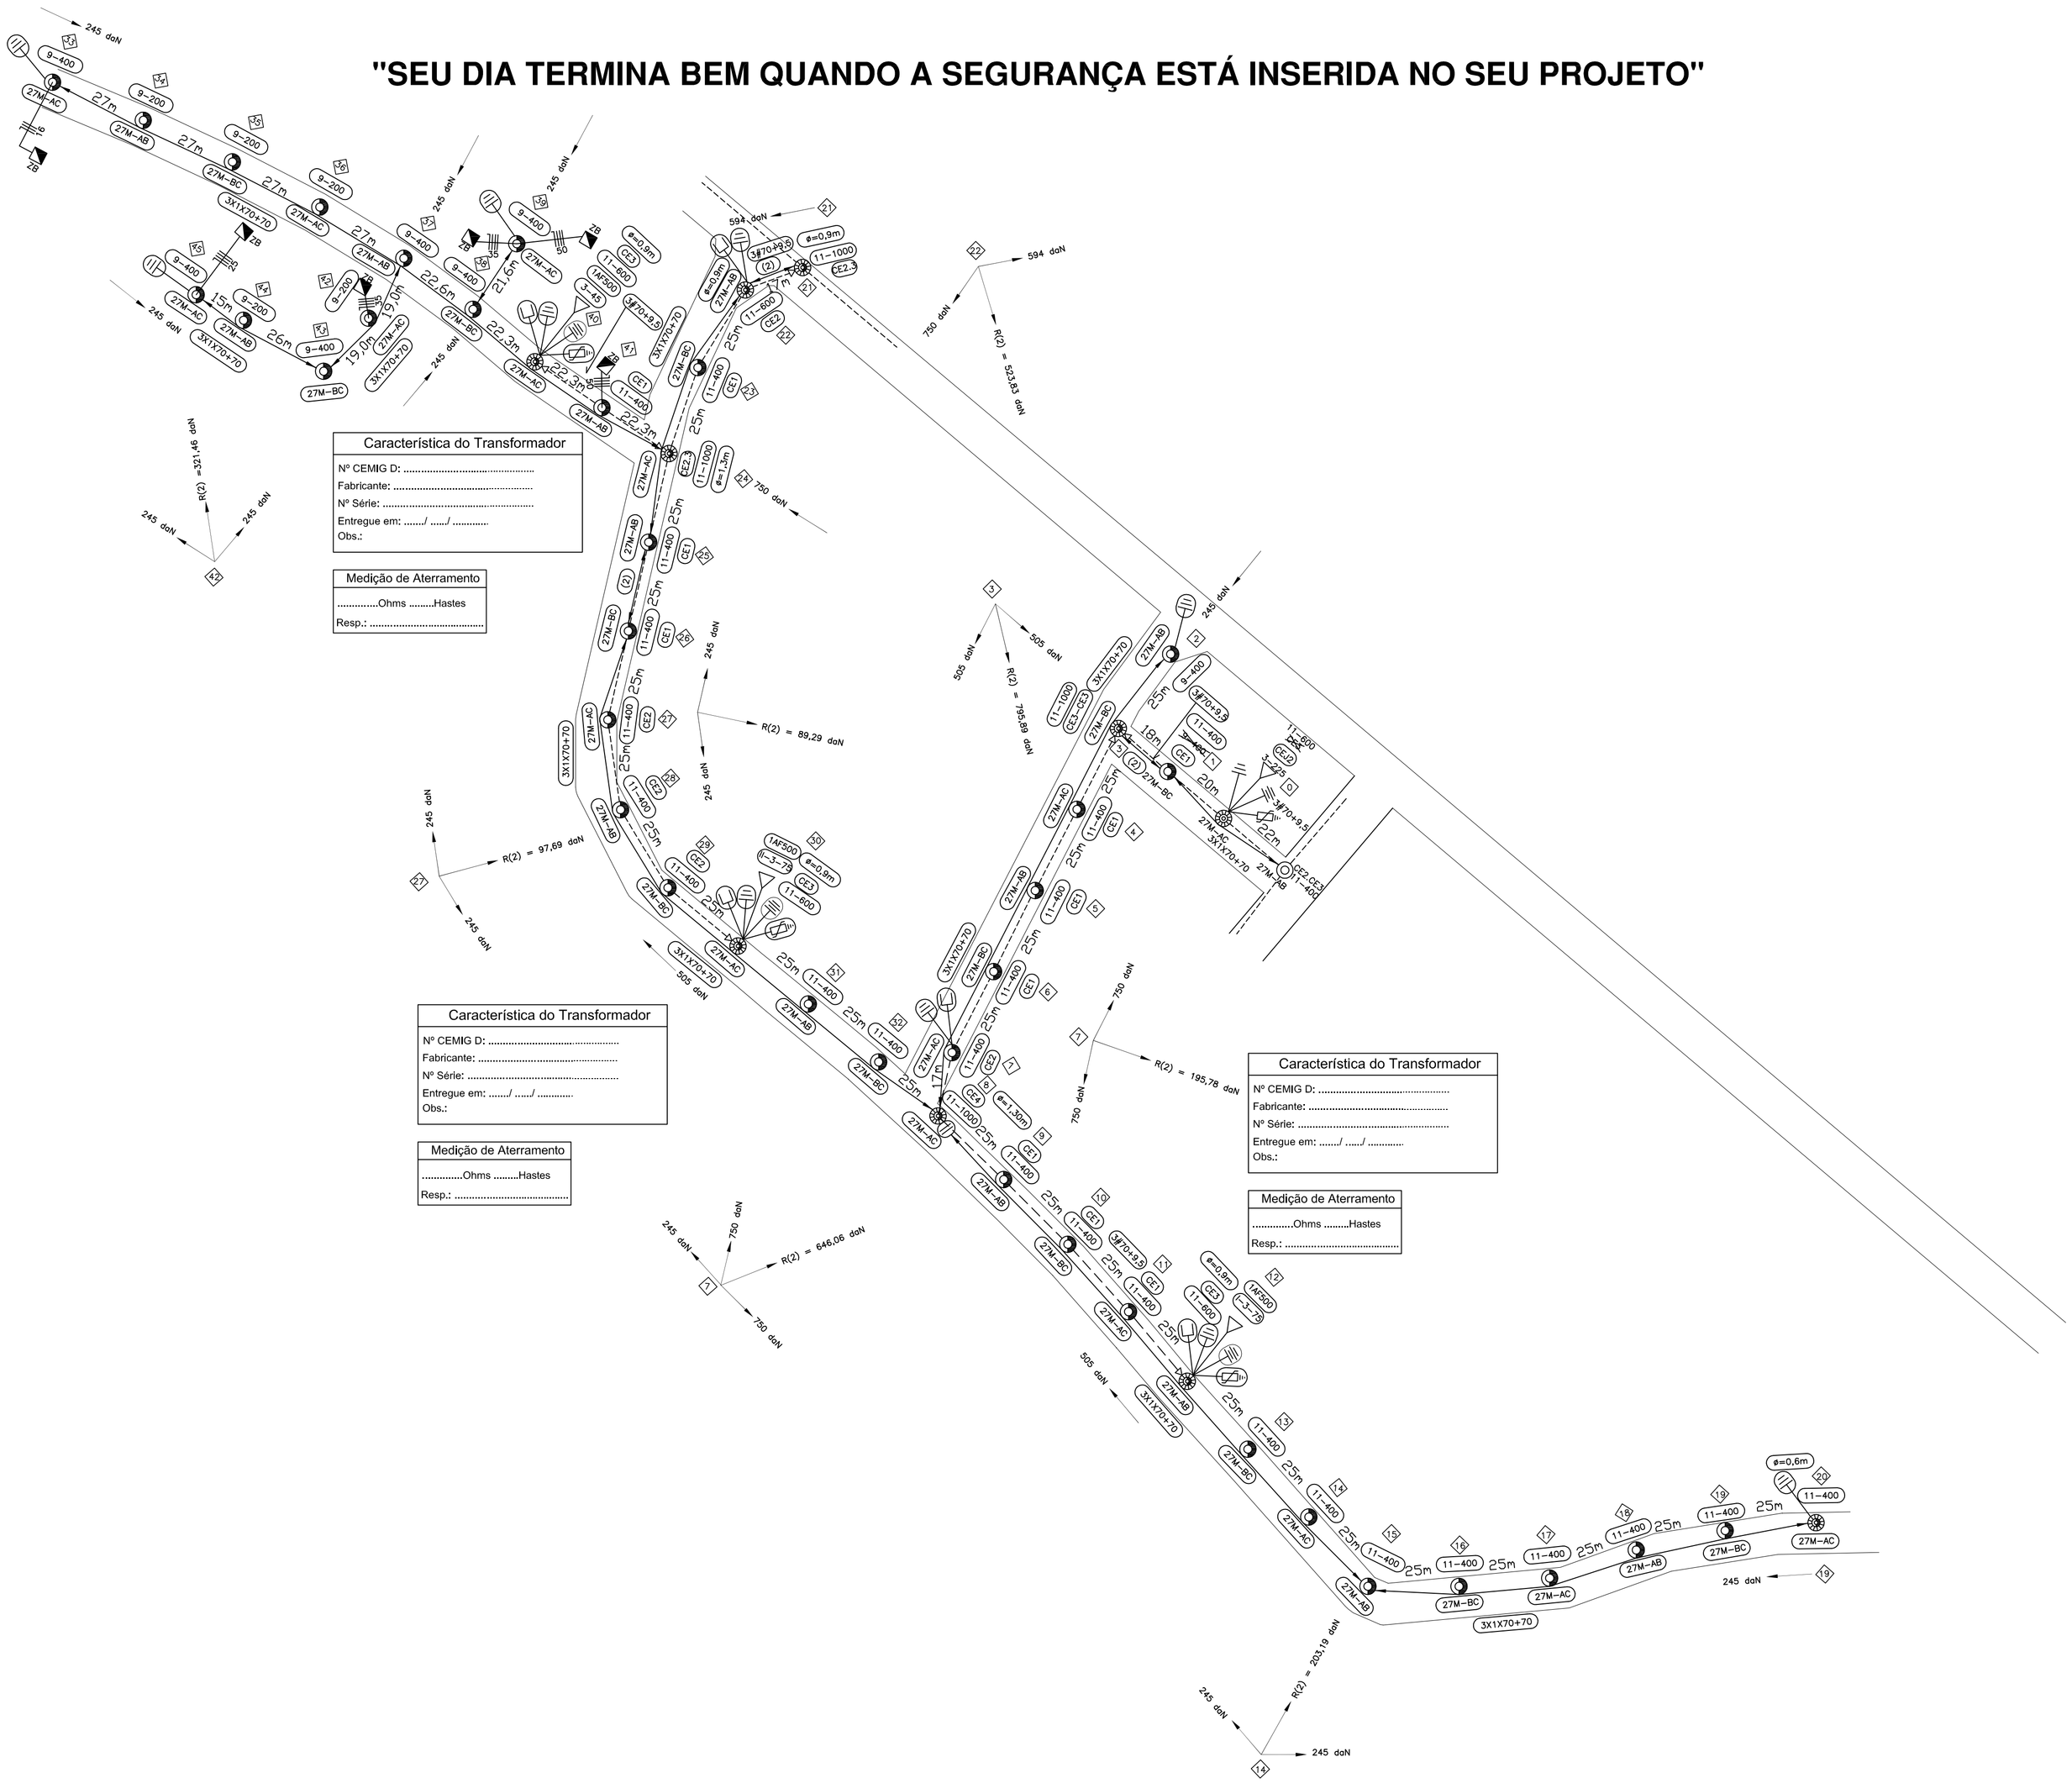

MUNICÍPIO: MUZAMBINHO
BAIRRO MORRO PRETO
ALIMENTADOR: MUZD-09
CHAVE QUE DESLIGA: P-93984-350

LEGENDA

- POSTE CONCRETADO A INSTALAR
- POSTE A INSTALAR
- CE1 — ESTRUTURA MÉDIA TENSÃO A INSTALAR
- CE2 — ESTRUTURA MÉDIA TENSÃO A INSTALAR
- CE3 — ESTRUTURA MÉDIA TENSÃO A INSTALAR
- CE4 — ESTRUTURA MÉDIA TENSÃO A INSTALAR
- CE2,5 — ESTRUTURA MÉDIA TENSÃO A INSTALAR
- CE2,CE3 — ESTRUTURA MÉDIA TENSÃO A INSTALAR
- ATERRAMENTO TEMPORÁRIO
- PÁRA RAIO DE BAIXA TENSÃO
- PÁRA RAIO DE MÉDIA TENSÃO
- TRANSFORMADOR
- ATERRAMENTO
- 11~400 — TAMANHO E DIÂMETRO DO POSTE A INSTALAR
- REDE DE MÉDIA TENSÃO
- REDE DE BAIXA TENSÃO
- 1AF500 — AFASTADOR DE REDE
- ø=0,6m — DIÂMETRO DO POSTE A SER CONCRETADO
- ø=0,9m — DIÂMETRO DO POSTE A SER CONCRETADO
- ø=1,3m — DIÂMETRO DO POSTE A SER CONCRETADO
- 3ϕ70+9,5 — CABO AL 70 MM PROTEGIDO 15KV A INSTALAR
- 3X1X70+70 — CABO QUAD. CA ISOLADO 1KV A INSTALAR
- 27M — LUMINÁRIA C/EQUIP. VS 150W A INSTALAR
- SECCIONAMENTO

DISTRIBUIÇÃO AUTOMÁTICA DE CÓPIAS

DISTR. | QTDE/TIPO | DESÃO | TOTAL

	DATA	FEITO	VISTO	APROV.
a				
b				
c				

CLASSIFICAÇÃO: A1 — ALTERAÇÕES

NOTAS:

1 - Projeto Sem Impacto Ambiental.

RESPONSÁVEL TÉCNICO:

Renato Barra
ENGENHEIRO ELETRICISTA
CREA 54.303/D

PROJ. Renato Barra CREA 54.303/D	DATA 02/04/2015	VISTO Assin. Matric.	EXTENSÃO DE RDP COMPACTA PARA ATENDER AO IFSULDEMINAS EM MUZAMBINHO
DESENHO Renato Barra CREA 54.303/D	DATA 01/04/2015	APROV.: Assin. Matric.:	
LEV. Renato Barra CREA 54.303/D	DATA 19/04/2015	DATA	

ESCALA: 1:1000

NS: -

FOLHA: 01/01

ARQ.